KÖSTER Abdichtungssysteme	Kelleraußenabdichtung-Neubau	I-NB_1_grau+KBE-5

KÖSTER BAUCHEMIE AG - Dieselstr 1-10 - D-26607 Aurich - Tel.: 04941 -9709-0 - Fax: 04941-9709-40 - www.koester.eu - info@koester.eu

Abdichtung mit einer Kombination aus Dichtungsschlämmen KÖSTER NB 1 grau und KÖSTER KBE-Flüssigfolie
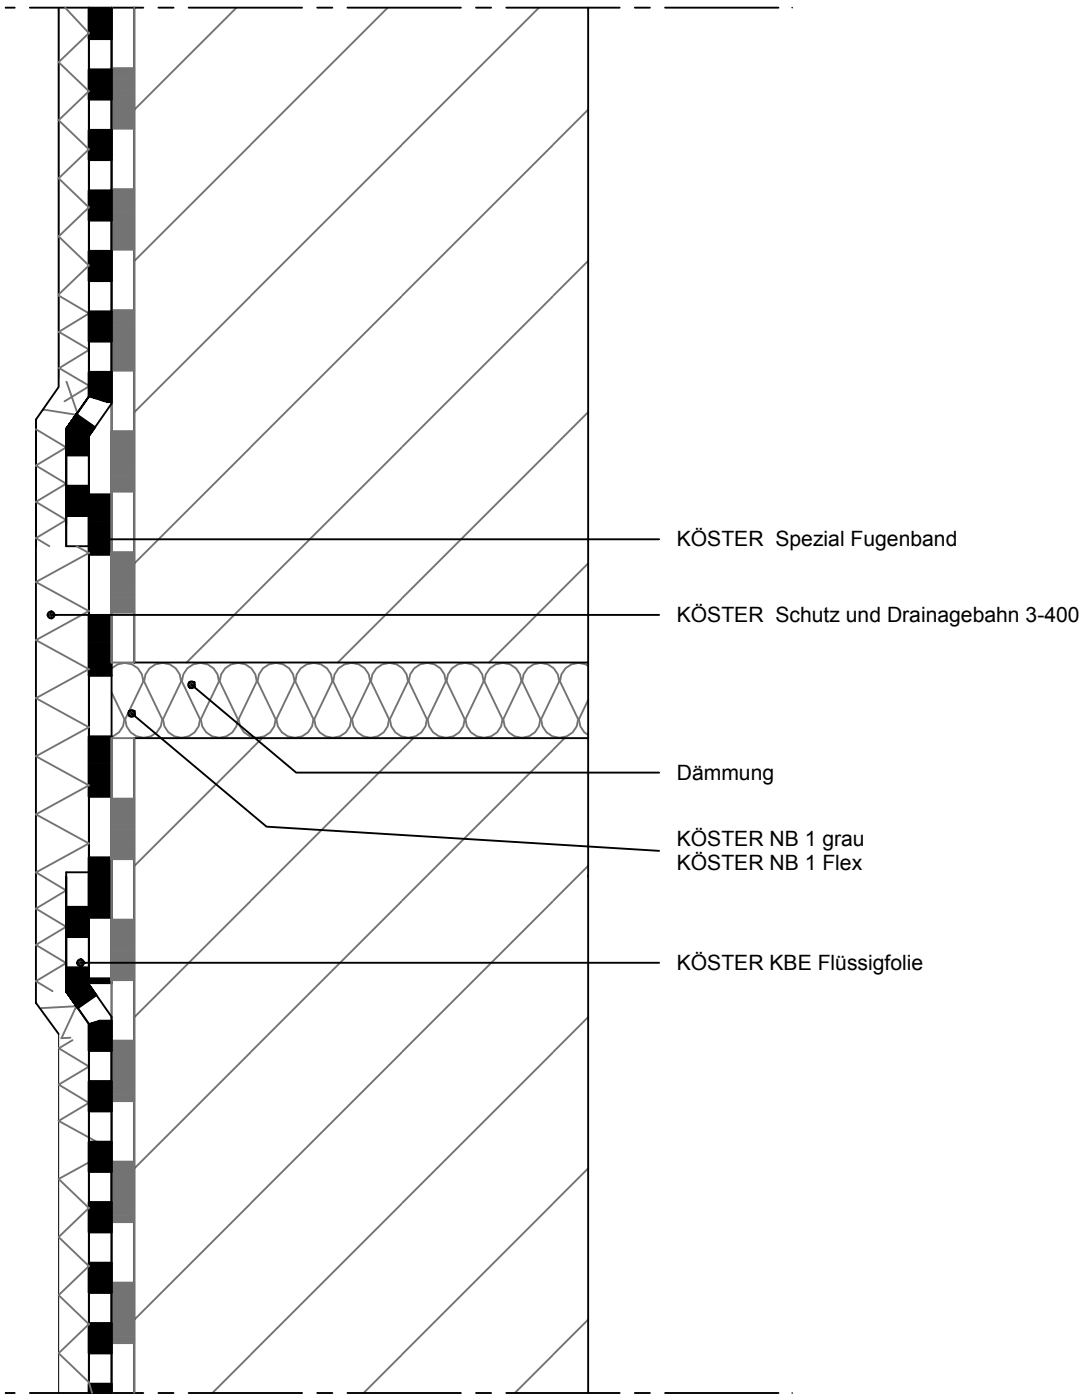
Detail: Bewegungsfuge