KÖSTER Waterproofing Systems	**Kellerinnenabdichtungen - Neubau**	II-NB_1
		Stand: 12. Nov 2009

KÖSTER BAUCHEMIE AG - Dieselstr 3-10 - 26607 Aurich - Tel.: 04941-9709-0 - Fax: 04941-9709-40 - www.koster.eu - info@koster.eu
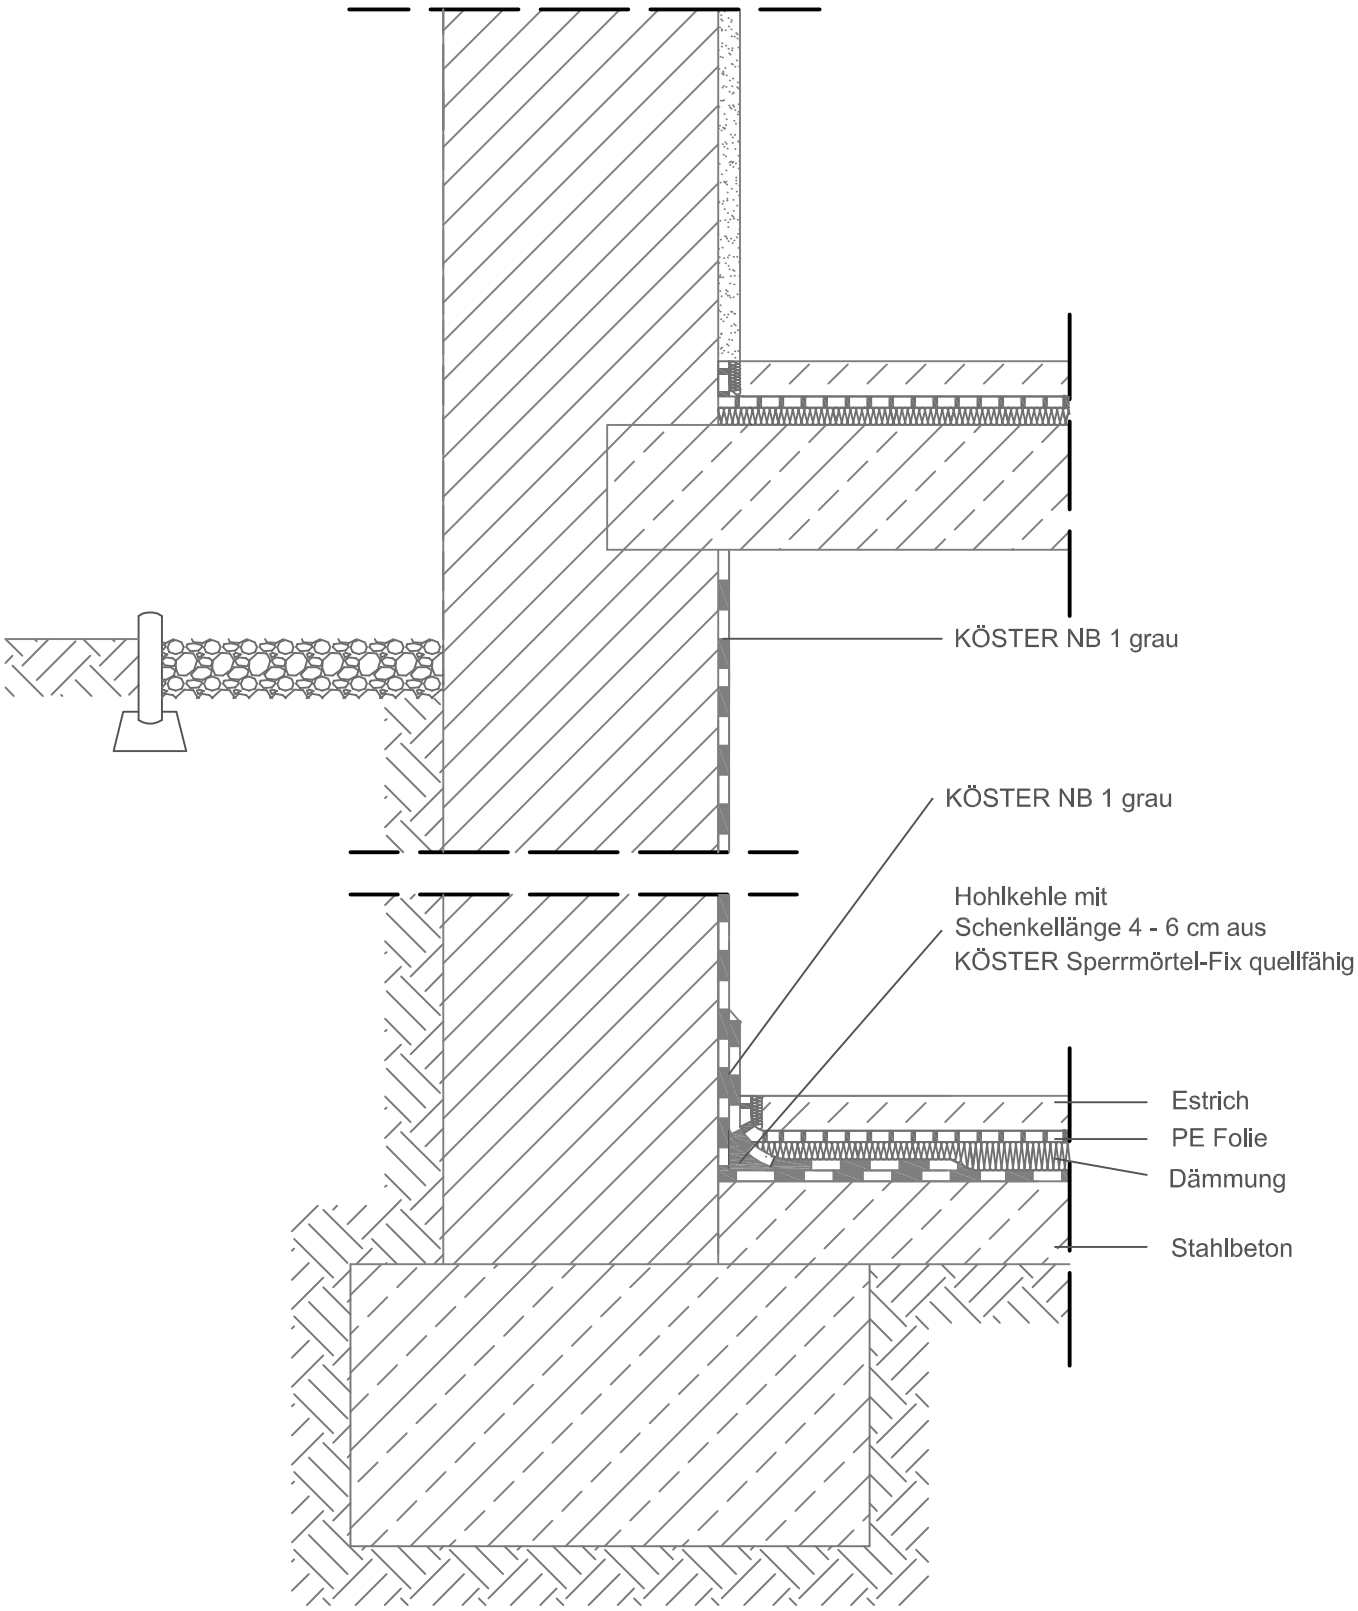
Mineralische Abdichtung mit zementgebundener, starrer Dichtungsschlämme KÖSTER NB 1 grau