KÖSTER Waterproofing Systems

Horizontalabdichtungen - Instandsetzung

Lastfall: Druckinjektion bei Durchfeuchtungsgrad bis 80%

III-Mautrol_2K-Sanierputz

Stand: 12. Nov 2009

KÖSTER BAUCHEMIE AG - Dieselstr 3-10 - D-26607 Aurich - Tel.: 04941-9709-0 - Fax: 04941-9709-40 - www.koster.eu - info@koster.eu
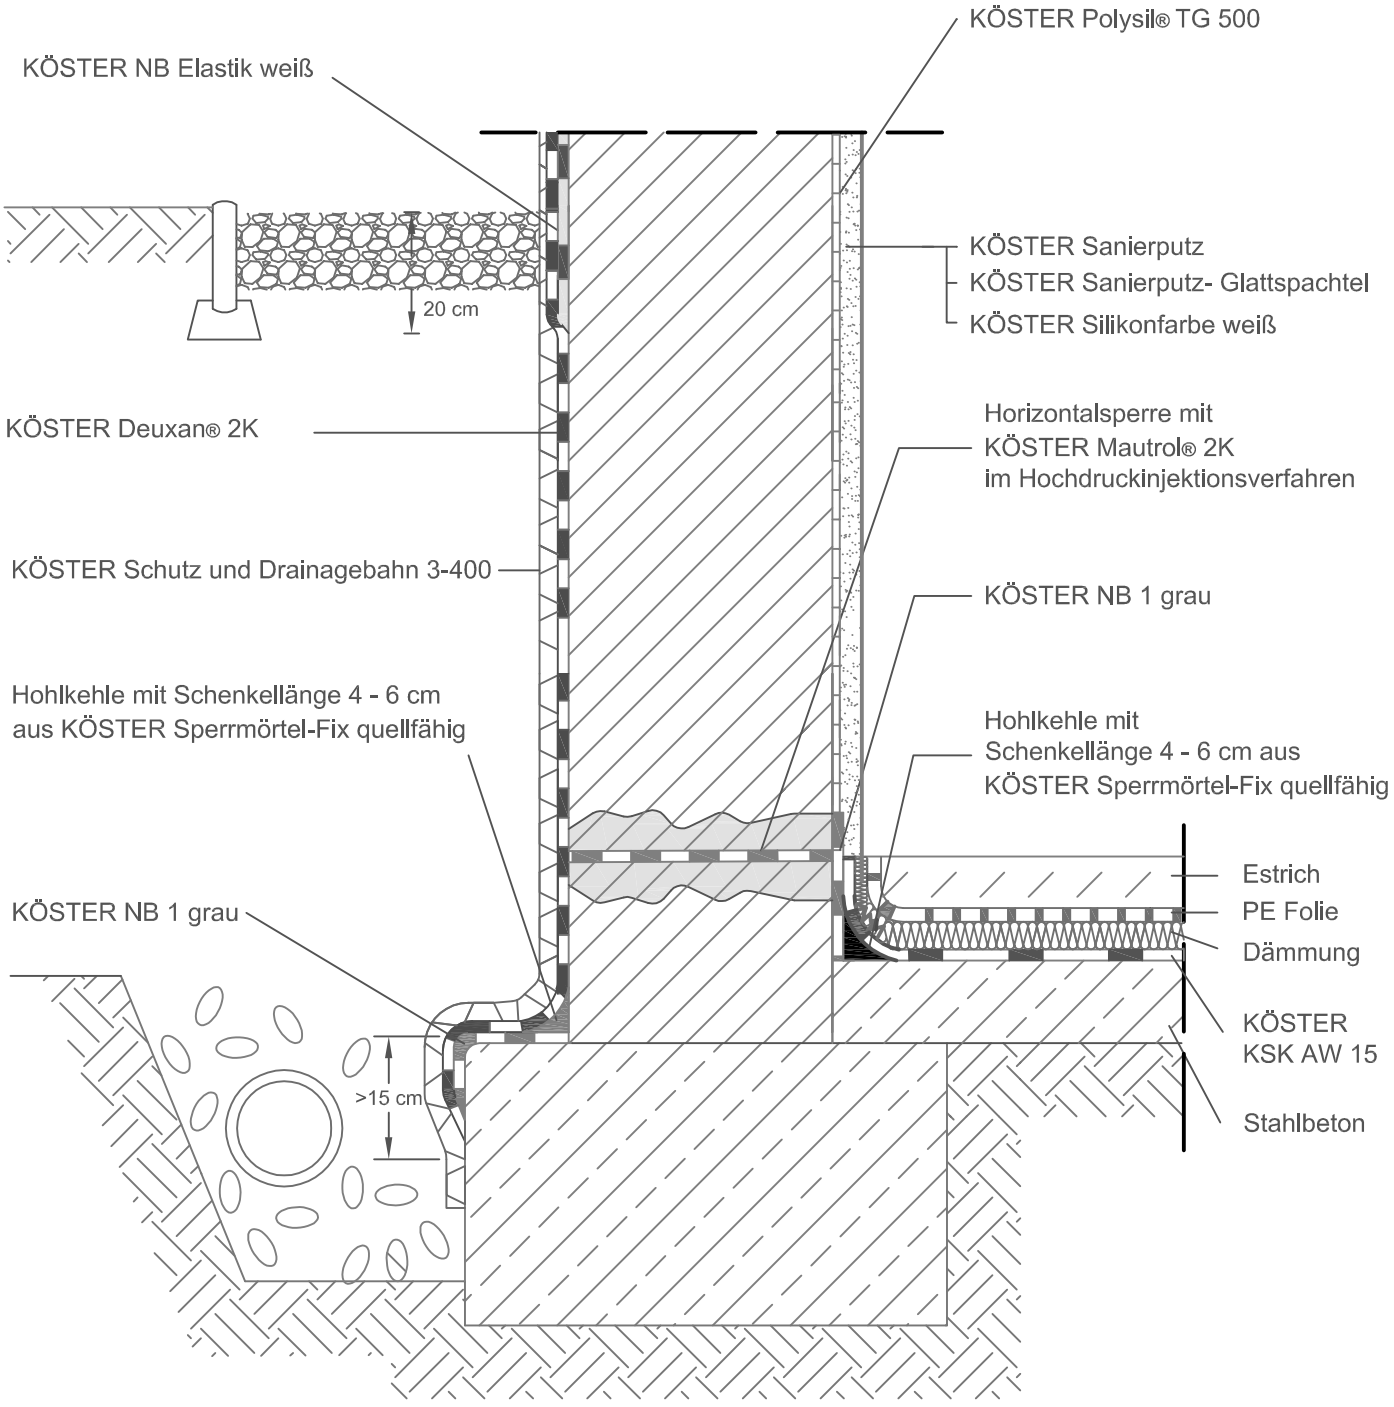
Abdichtungssystem mit dem porenverengenden und hydrophobierenden Injektionsmaterial auf Basis von Silikonaten und Estern KÖSTER Mautrol® 2K und anschließendem Sanierputzauftrag KÖSTER Sanierputz