Kelleraußenabdichtung

I-KSK-1

KÖSTER BAUCHEMIE AG - Dieselstr 1-10 - D-26607 Aurich - Tel.: 04941 -9709-0 - Fax: 04941-9709-40 - www.koester.eu - info@koester.eu
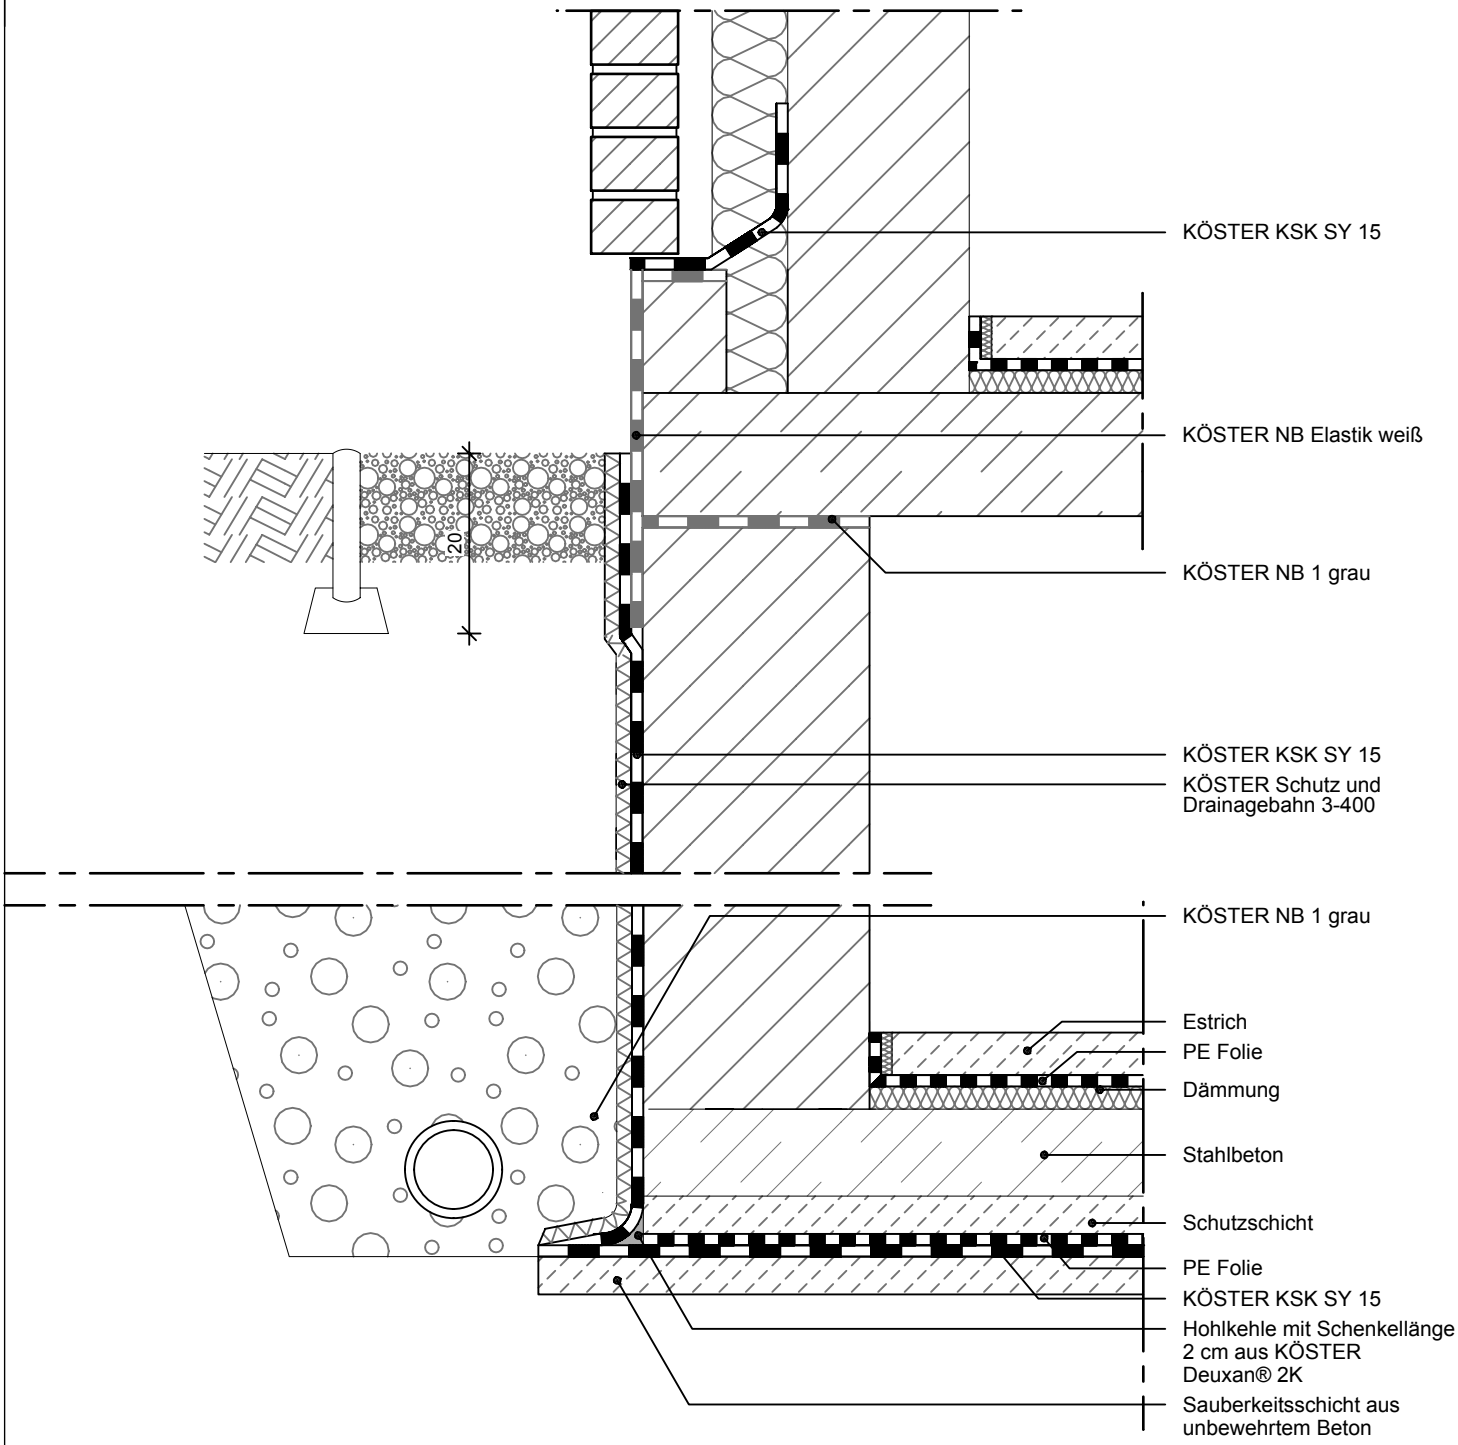
Abdichtung mit kaltselbstklendender Kunstoff / Bitumen-Dichtungsbahn (KSK) KÖSTER KSK SY 15